


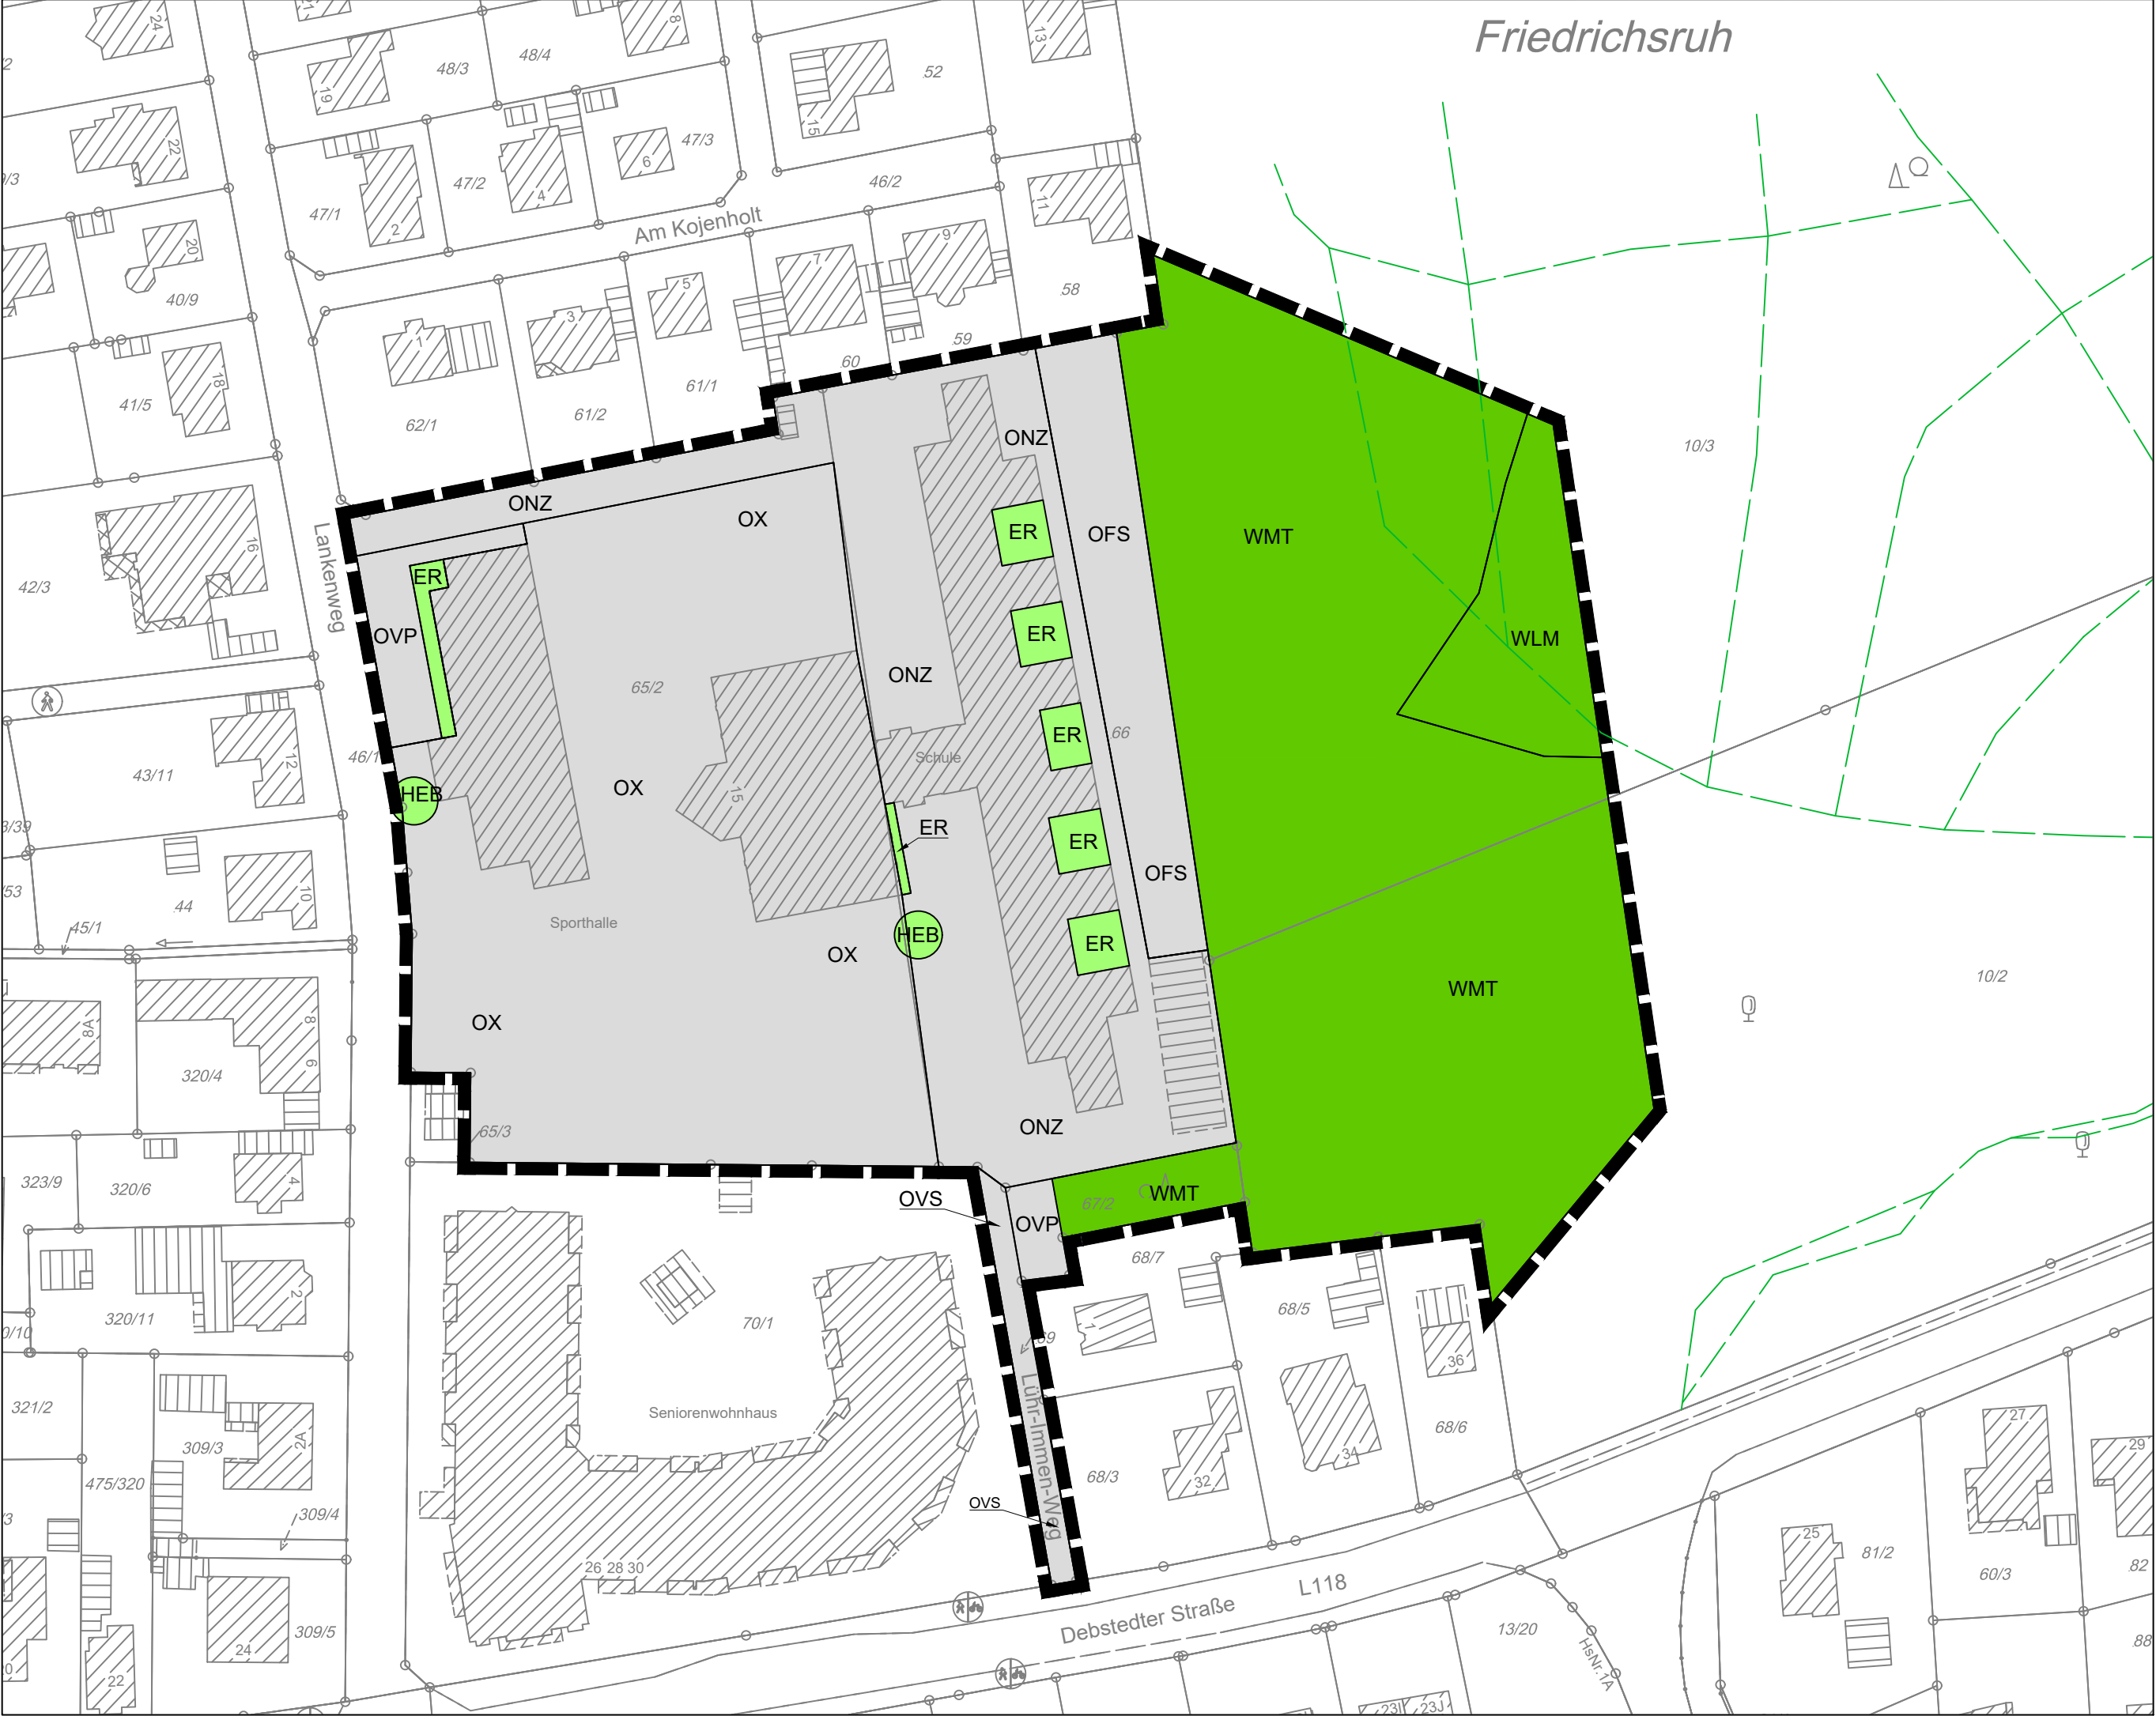

Legende nach dem Kartierschlüssel für Biotoptypen in Niedersachsen (März 2021)

Wälder

WMT

Mesophiler Buchenwald kalkärmerer Standorte des Tieflands

WLM

Bodensaurer Buchenwald lehmiger Böden des Tieflands

Grünanlagen

HEB

Einzelbaum des Siedlungsbereichs

ER

Beet / Rabatte

Gebäude, Verkehrs- und Industrieflächen

OVS

Straße

OVP

Parkplatz

OFS

Befestigte Freifläche von Sport- und Freizeitanlagen

ONZ

Sonstiger öffentlicher Gebäudekomplex

OX

Baustelle

Geltungsbereich

Auftraggeber:

Stadt Geestland

Landkreis Cuxhaven

Bauvorhaben:

BEBAUUNGSPLAN NR. 218

"Schule Friedrichsruh"

Ortschaft Langen

-Biotoptypen-

Planverfasser:

Projektleitung:
M. Brinschwitz

Bearb.:

CAD-Bearb.:
W. Böschen

geprüft:

Projekt.-Nr.:
0310-17-032

Projekt-Datei:
210604-Langen BP218-Schule
Biotoptypen.dwg

SWECO

Sweco GmbH

Karl-Ferdinand-Braun-Straße 9, 28359 Bremen

Telefon +49 421 20 32 6

Zertifiziert durch die TÜV Rheinland Cert GmbH nach ISO 9001:2015, ISO 14001:2015, OHSAS 18001:2007

Datum: 07.06.2021

Maßstab: 1 : 1.000

Interner Vermerk:

Planstand: