
Regelquerschnitt A - A

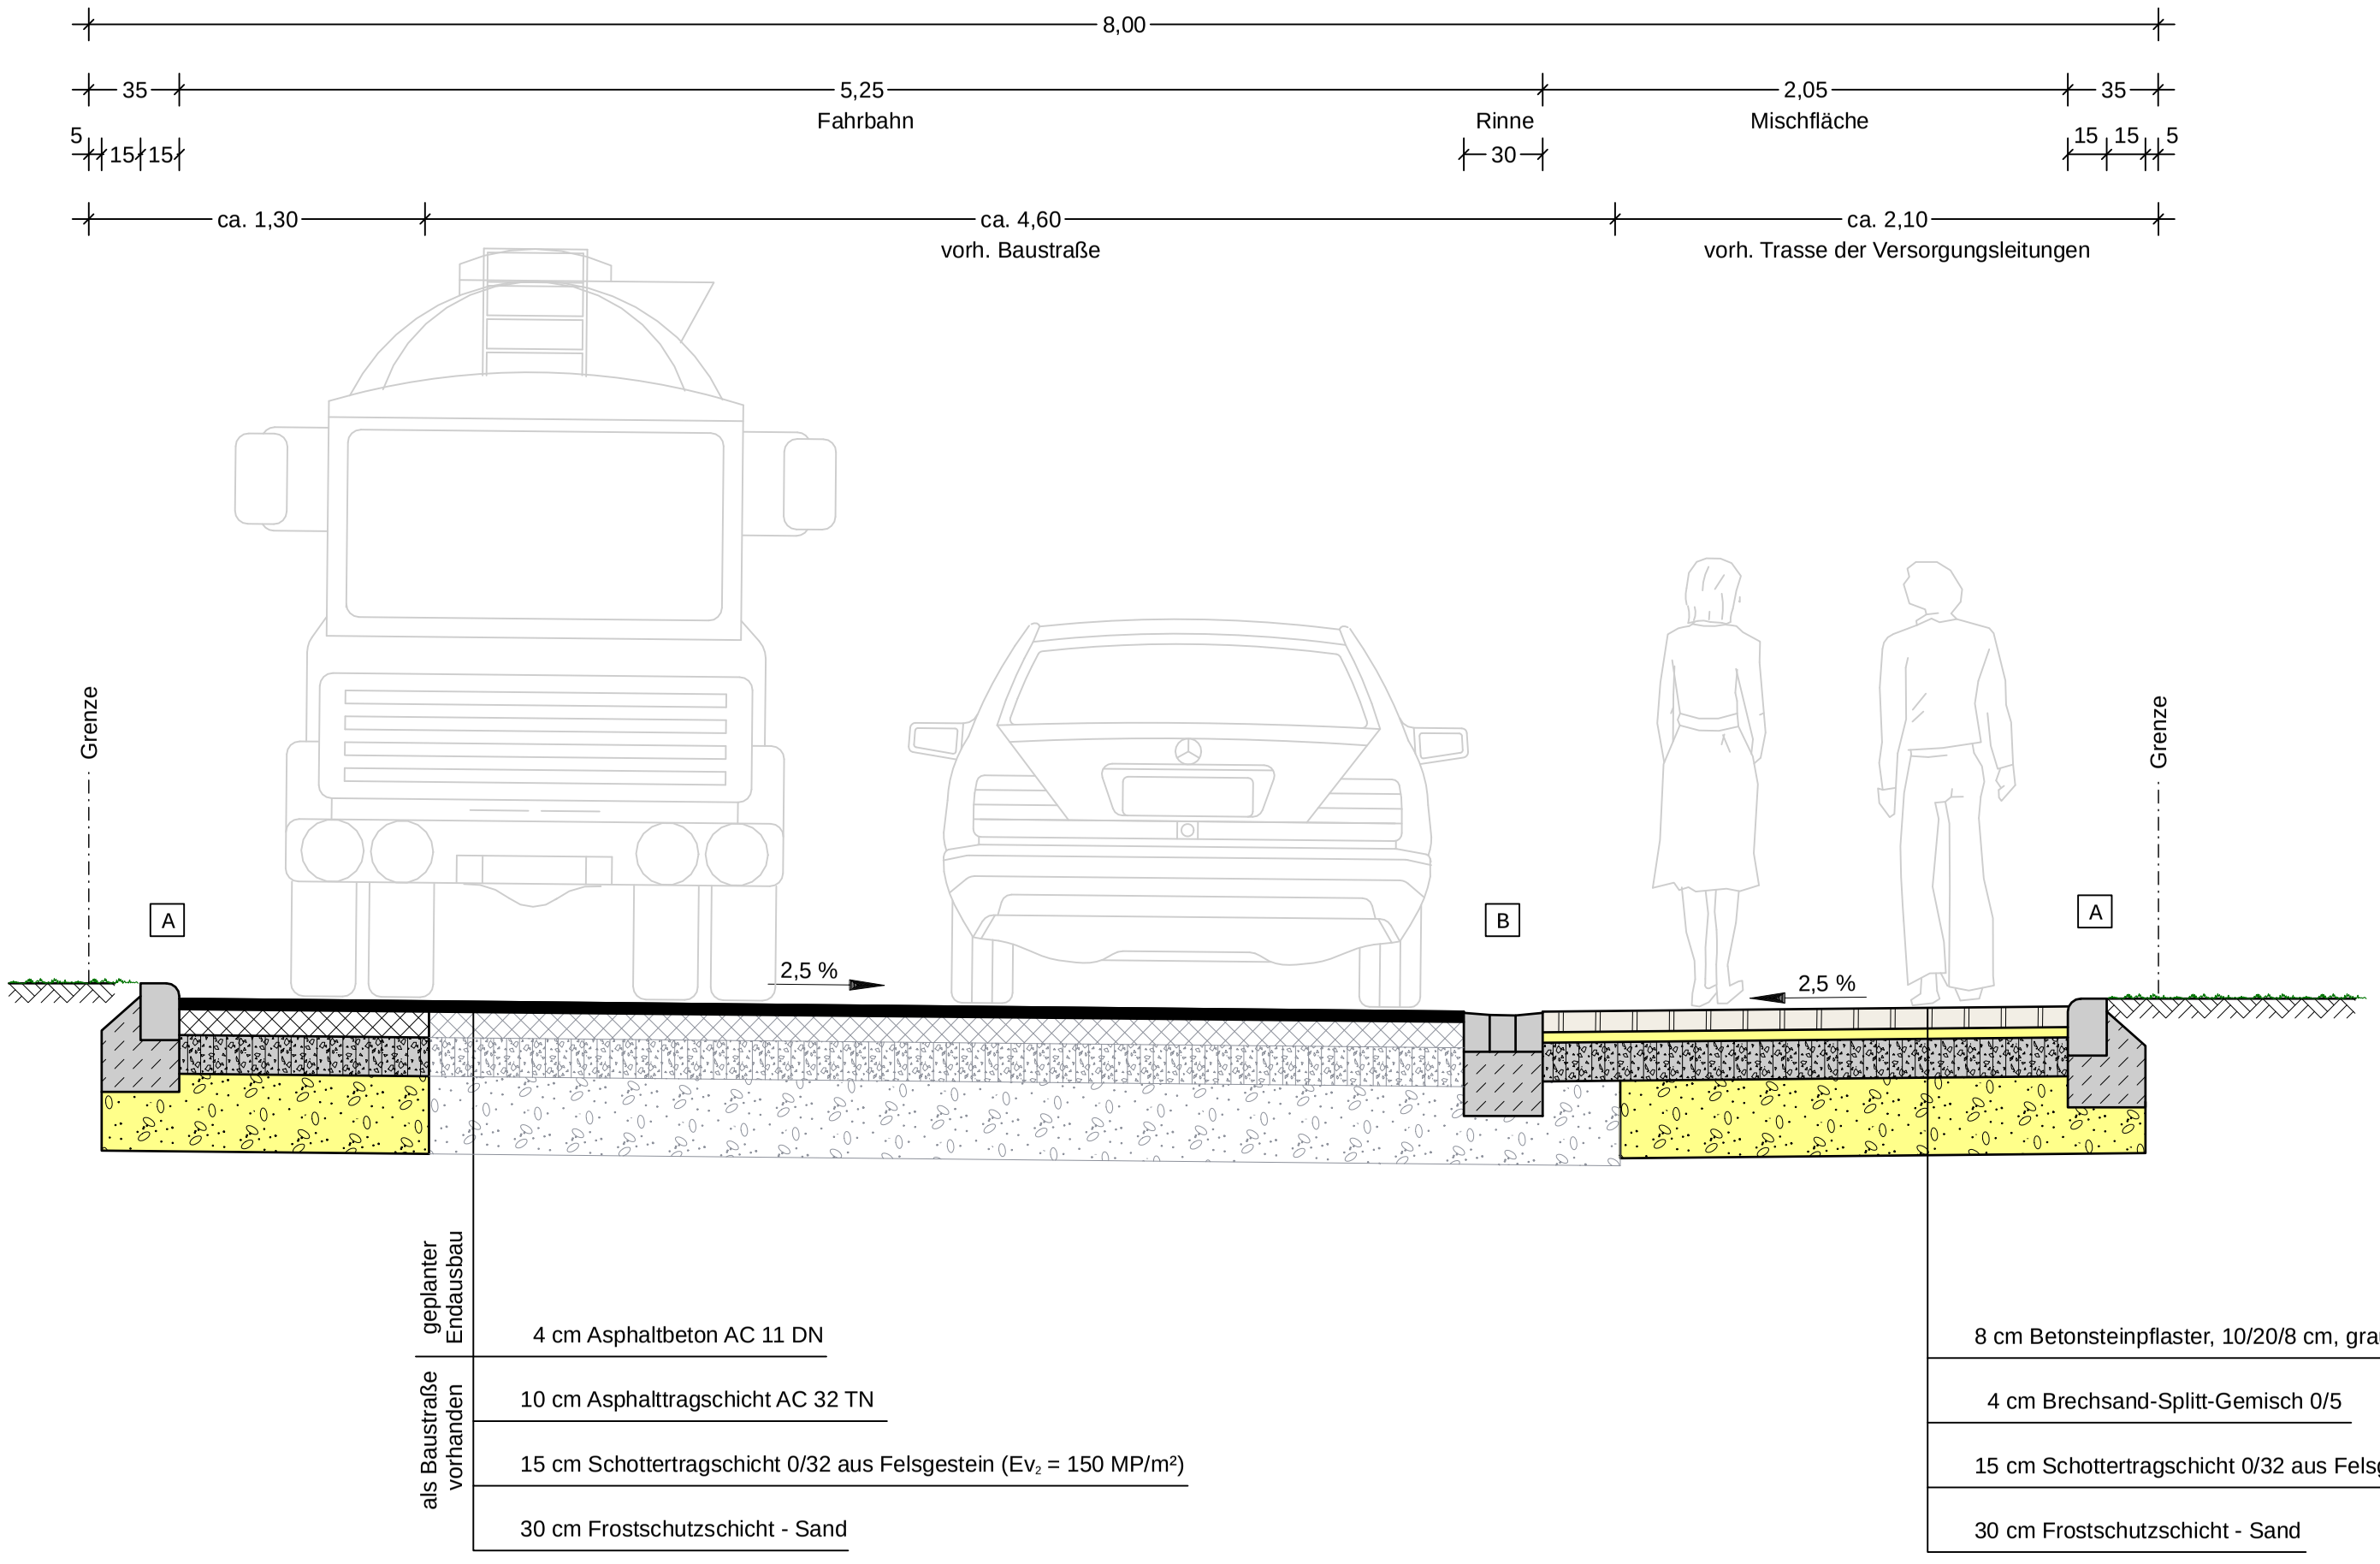

A — Rundbord 15x22 cm, 6 cm Vorstand
(Im Bereich von Zufahrten/Parkplätzen abgesenkt)
15 cm Rückenstütze C 12/15
20 cm Unterbeton C 12/15

B — Rinnensystem
Rinnenstein 12,5/30,5/14,2-15 cm
20 cm Unterbeton C 12/15

f				
e				
d				
c				
b				
a				
	Datum	gez.	gepr.	Änderung

Auftraggeber

Stadt Geestland

Projekt

Endausbau der Straße "Am Schwatt"
in Imsum

Zeichnungsinhalt

Regelquerschnitt A - A
Endausbau
Ausführungsplanung

	Datum	Name		Kennzeichnung	Maßstab:
PL	09.01.2020	Bückmann	Projekt-Nr.	0710-18-016	1 : 25
gez.	09.01.2020	Grabski	Datei-Name	AP_RegelQ.PLT	Anlage:
gepr.			Ploteinstellung	PRJ_1050.STF	Blätter:
Blattgröße:	58,0 cm x 29,7 cm				Blatt-Nr.:

Sweco GmbH
Im Gewerbepark 15
27619 Schiffdorf
Telefon +49 4706 4117-0
Telefax +49 4706 4117-19