


Regelquerschnitt B - B

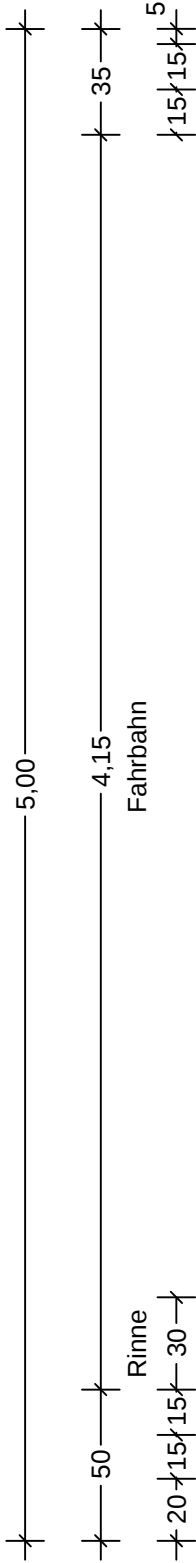


A

Rundbord 15x22 cm, 6 cm Vorstand
(Im Bereich von Zufahrten abgesenkt)
15 cm Rückenstütze C 12/15
20 cm Unterbeton C 12/15

B

Rinnensystem
Pultstein 12,5/30,5/15 cm
20 cm Unterbeton C 12/15

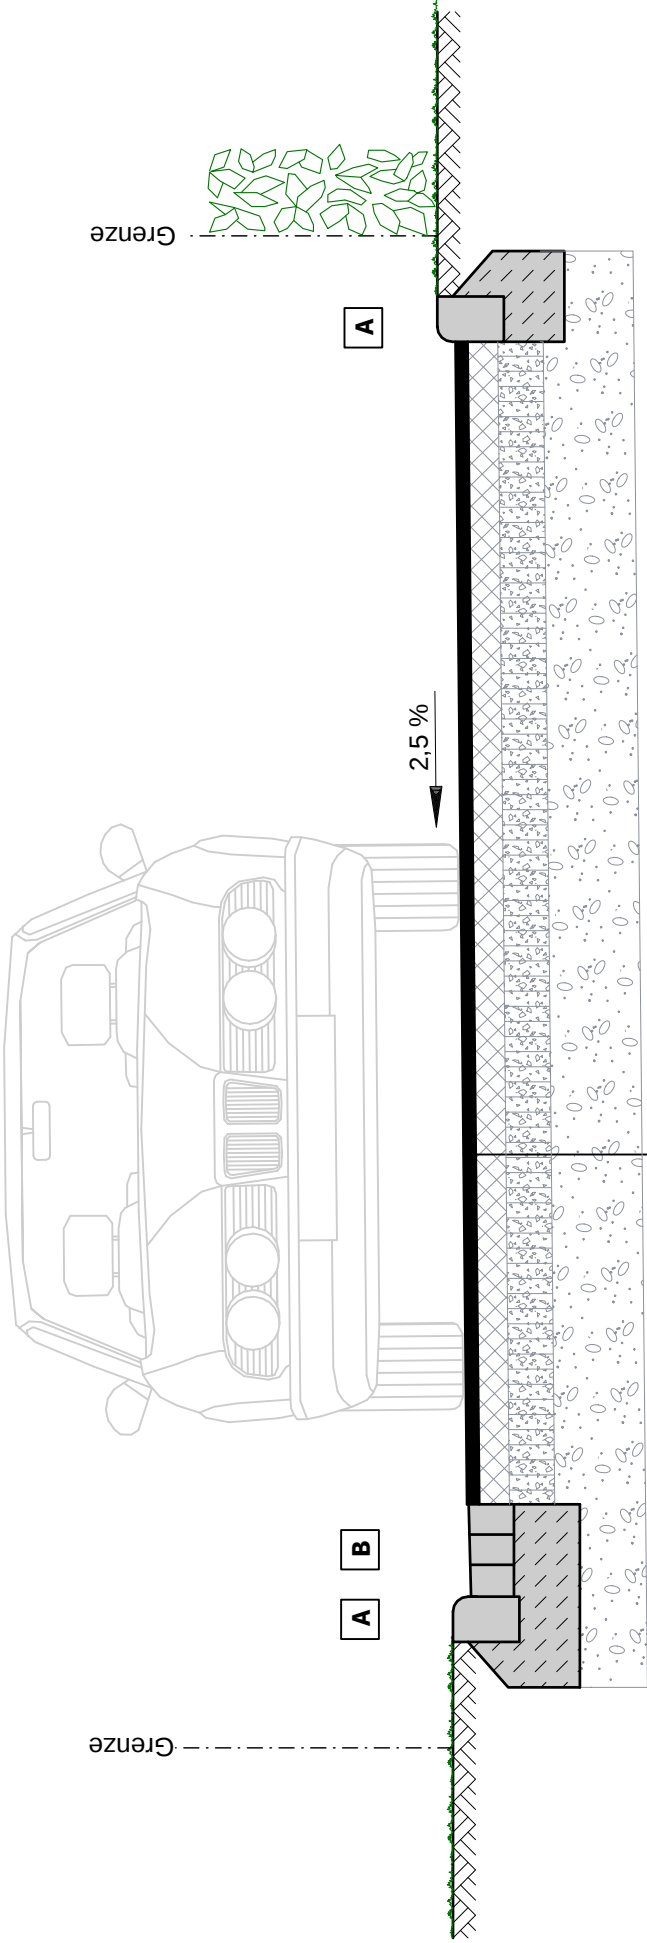

A

A B

geplanter Endausbau

4 cm Asphaltbeton AC 11 DN

10 cm Asphalttragschicht AC 32 TN

15 cm Schottertragschicht 0/32 aus Felsgestein (Ev₂ = 150 MP/m²)

30 cm Frostschuttschicht - Sand

als Baustraße vorhanden

f					
e					
d					
c					
b					
a					
	Datum	gez.	gepr.	Änderung	

Auftraggeber					
Stadt Geestland					
Projekt	Endausbau der Straße "Am Schwatt" in Imsum				
Zeichnungsinhalt	Regelquerschnitt B - B Endausbau Ausführungsplanung				
	Datum	Name	Kennzeichnung	Maßstab:	
PL	09.01.2020	Bückmann	Projekt-Nr.	0710-18-016	1 : 25
gez.	09.01.2020	Grabski	Datei-Name	AP_RegelQ.PLT	Anlage:
gepr.			Ploteinstellung	PRJ_1050.STF	Blätter
Blattgröße:	42,0 cm x 29,7 cm				
Blatt-Nr.:					

Sweco GmbH
Im Gewerkepark 15
27619 Schillfort
Telefon +49 4706 4117-0
Telefax +49 4706 4117-19

