
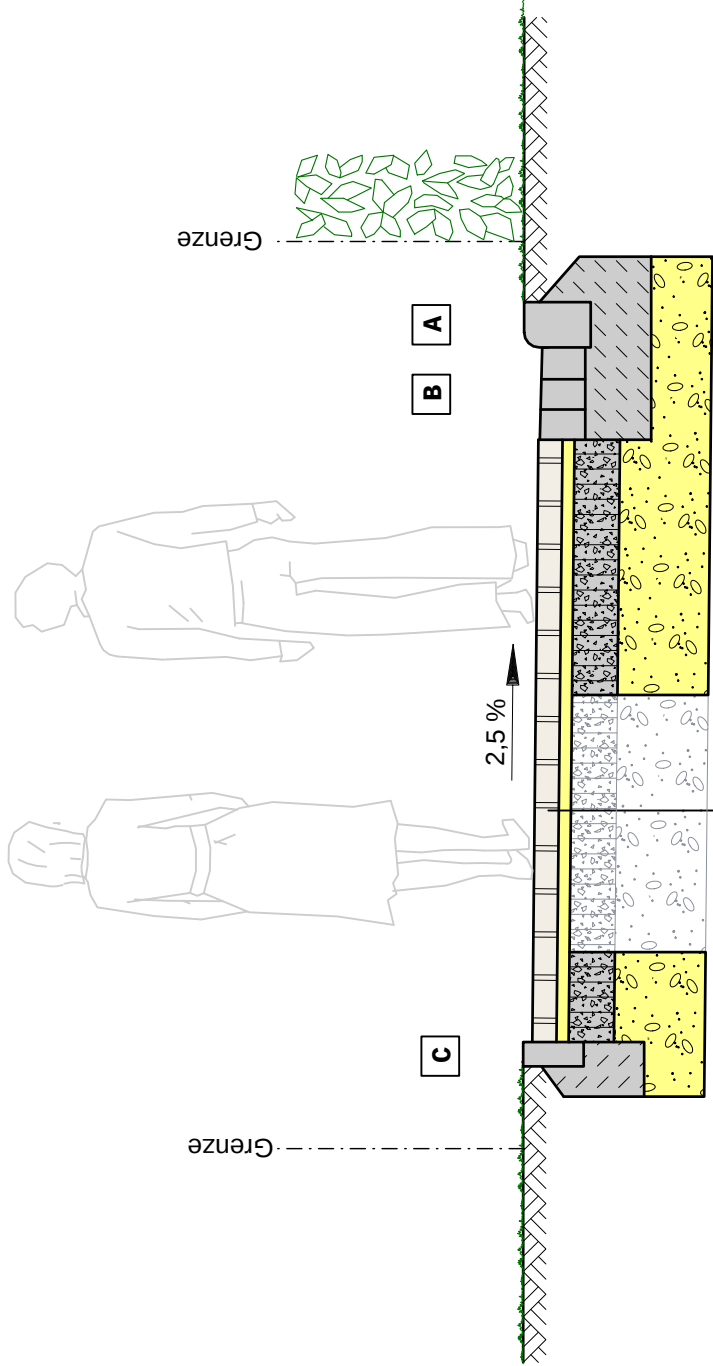


Regelquerschnitt C - C

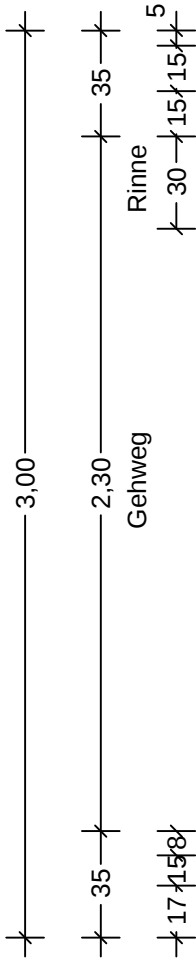

geplanter Endausbau	8 cm Betonsteinpflaster, 10/20/8 cm, grau
	4 cm Brechsand-Splitt-Gemisch 0/5
als Baustraße vorhanden	15 cm Schottertragschicht 0/32 aus Felsgestein ($E_{v2} = 150 \text{ MP/m}^2$)
	30 cm Frostschuttschicht - Sand

A

Rundbord 15x22 cm, 6 cm Vorstand
(Im Bereich von Zufahrten abgesenkt)
15 cm Rückenstütze C 12/15
20 cm Unterbeton C 12/15

B

Rinnensystem
Pultstein 12,5/30,5/15 cm
20 cm Unterbeton C 12/15

C

Tiefbord 8x20 cm, 3 cm Vorstand
10 cm Rückenstütze C 12/15
20 cm Unterbeton C 12/15

f					
e					
d					
c					
b					
a					
Datum		gez.		gepr.	Änderung

Auftraggeber		Stadt Geestland			
Projekt		Endausbau der Straße "Am Schwatt" in Imsum			
Zeichnungsinhalt		Regelquerschnitt C - C Endausbau Ausführungsplanung			
	Datum	Name		Kennzeichnung	Maßstab: 1 : 25
PL	09.01.2020	Bückmann	Projekt-Nr.	0710-18-016	
gez.	09.01.2020	Grabski	Datei-Name	AP_RegelQ.PLT	Anlage:
gepr.			Ploteinstellung	PRJ_1050.STF	Blätter:
Blattgröße: 42,0 cm x 29,7 cm			Blatt-Nr.:		

SWECO

Sweco GmbH
Im Gewerkepark 15
27619 Schillfort

Telefon +49 4706 4117-0
Telefax +49 4706 4117-19