
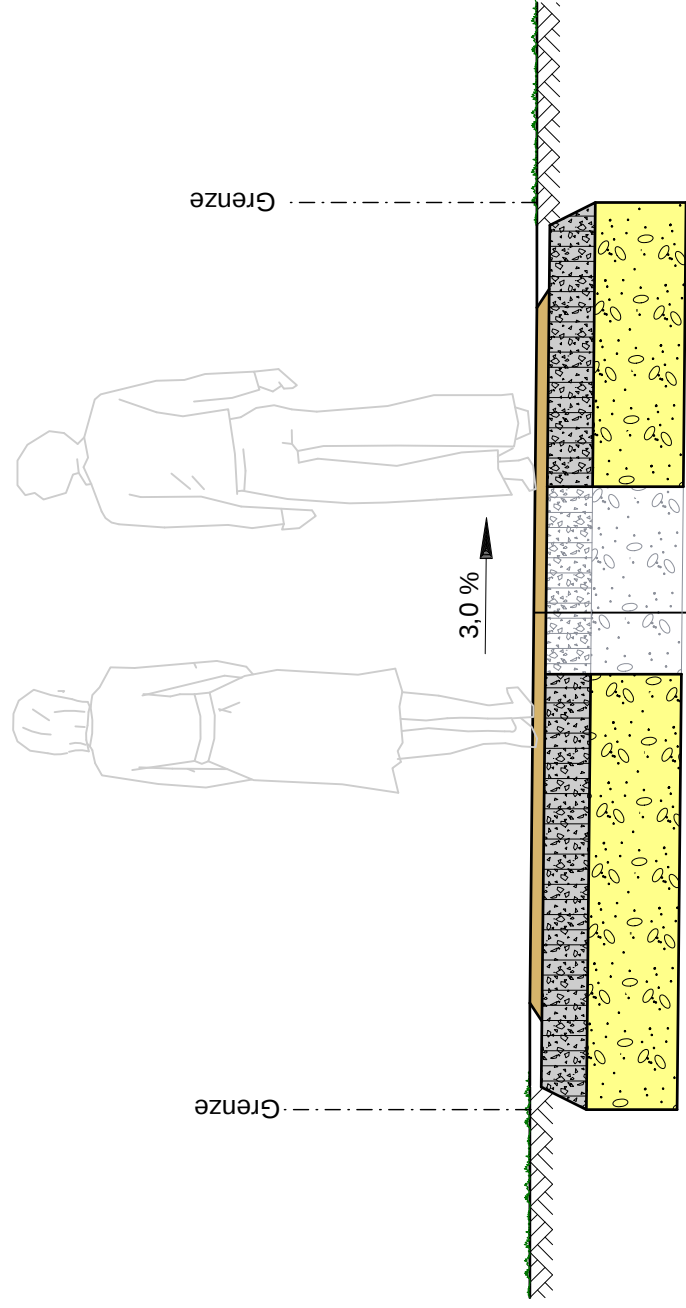


Regelquerschnitt D - D

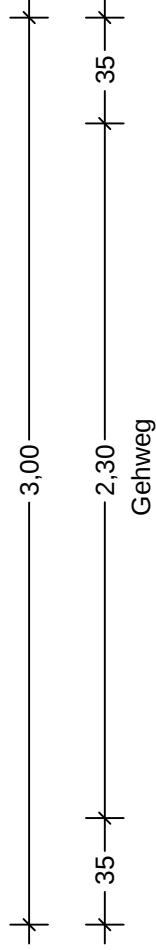

geplanter Endausbau	4 cm wassergebundene Decke
als Baustraße vorhanden	15 cm Schottertragschicht 0/32 aus Felsgestein ($E_{v_2} = 150 \text{ MPa/m}^2$)
	30 cm Frostschutzschicht - Sand

f				
e				
d				
c				
b				
a				
	Datum	gez.	gepr.	Änderung

Auftraggeber Stadt Geestland				
Projekt Endausbau der Straße "Am Schwart" in Imsum				
Zeichnungsinhalt Regelquerschnitt D - D Endausbau Ausführungsplanung				
	Datum	Name	Kemzeichnung	Maßstab: 1 : 25
PL	09.01.2020	Bückmann	0710-18-016	
gez.	09.01.2020	Grabski	Datei-Name AP_RegelQ.PL1T	Anlage:
gepr.			Ploteinstellung PRJ_1050.STF	Blätter:
Blattgröße: 42,0 cm x 29,7 cm				Blatt-Nr.: